



ДЕРЖАВНИЙ АКТ

на право постійного користування земельною ділянкою

Серія ЯЯ №190280

Державний акт на право постійного користування земельною ділянкою видано
Грушівська загальноосвітня школа І-ІІ ступенів

(назва юридичної особи та

с. Грушівка вул. Революції, 34 Первомайського району Миколаївської області

її місцезнаходження — адреса)

і на підставі рішення органу державної влади або органу місцевого самоврядування
рішення 6 сесії 5 скликання Грушівської сільської ради від 26.10.2006 р. № 9

(назва органу, дата і номер рішення)

є постійним користувачем земельної ділянки площею

1.0739 га

(гектарів або кв. метрів)

у межах згідно з планом.

Земельна ділянка розташована в межах села Грушівка Грушівської сільської ради
(адреса — вулиця, населений пункт,

Первомайського району Миколаївської області

район, область)

Цільове призначення (використання) земельної ділянки для закладів освіти

(обслуговування школи)

Державний акт складено у двох примірниках, перший з яких передано постійному

користувачу земельної ділянки, другий зберігається у Первомайському районному відділі

земельних ресурсів Держкомзему України

(назва державного органу земельних ресурсів)

Акт зареєстровано в Книзі записів реєстрації державних актів на право власності на землю

та на право постійного користування землею, договорів оренди землі за № 03080224 00003

Голова Грушівської сільської ради

(назва місцевої державної адміністрації або органу місцевого самоврядування)

МП

(підпис)

Багнюк

(прізвище)

В.о. Начальник Первомайського районного відділу земельних ресурсів Держкомзему України

(назва державного органу земельних ресурсів)

Шарандак

(прізвище)


(Постанова Кабінету Міністрів України від 02.04.2002 р. № 449 "Про затвердження форм державного акта на право власності на земельну ділянку та Державного акта на право постійного користування земельною ділянкою")



План меж земельної ділянки

107.4

Кадастровий номер
земельної ділянки
4825480801:03:021:0001

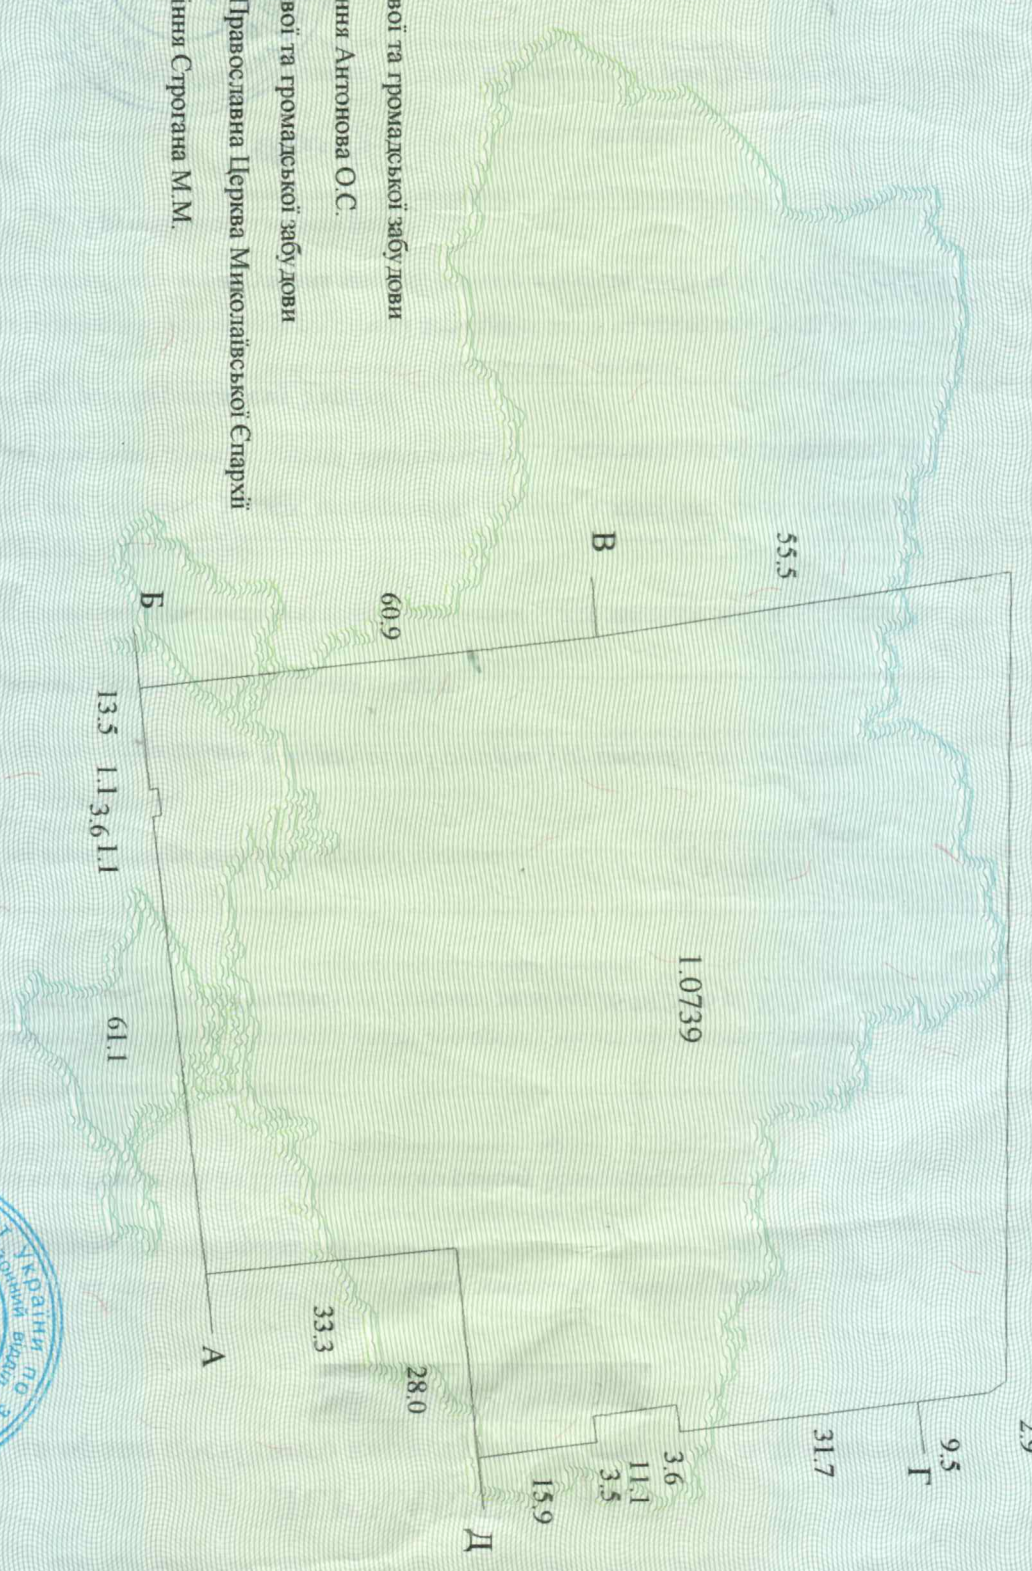

ОПИС МЕЖ

- А - Б земельної житлової та громадської забудови
- Б - В земельної ділянки Антонова О.С.
- В - Г земельної житлової та громадської забудови
- Г - Д Українська Православна Церква Миколаївської Єпархії
- А - земельної ділянки Строта М.М.

Масштаб 1: 1000



Первомайського районного відділу
земельних ресурсів
управління (відділу) земельних ресурсів

Шарандак
(прізвище)